




-FASAD MOT SÖDER-
1:200

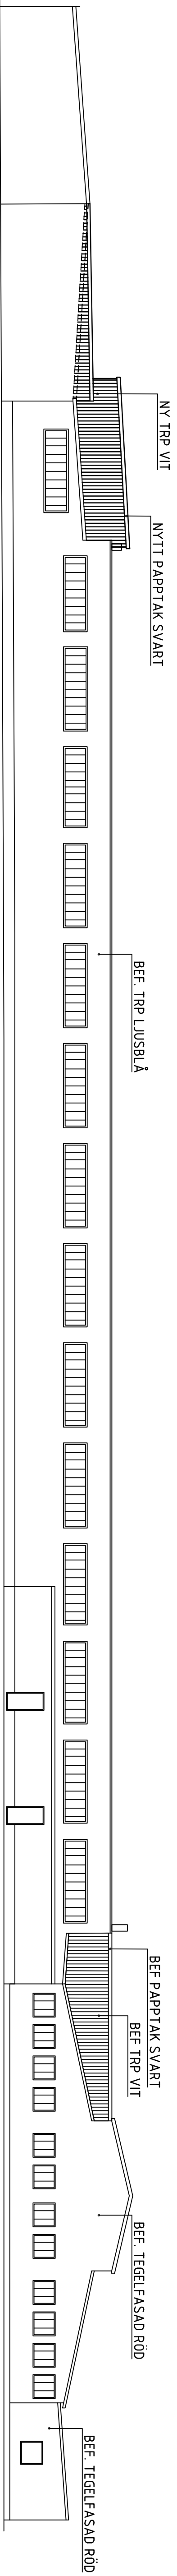


-FASAD MOT NORR-
1:200

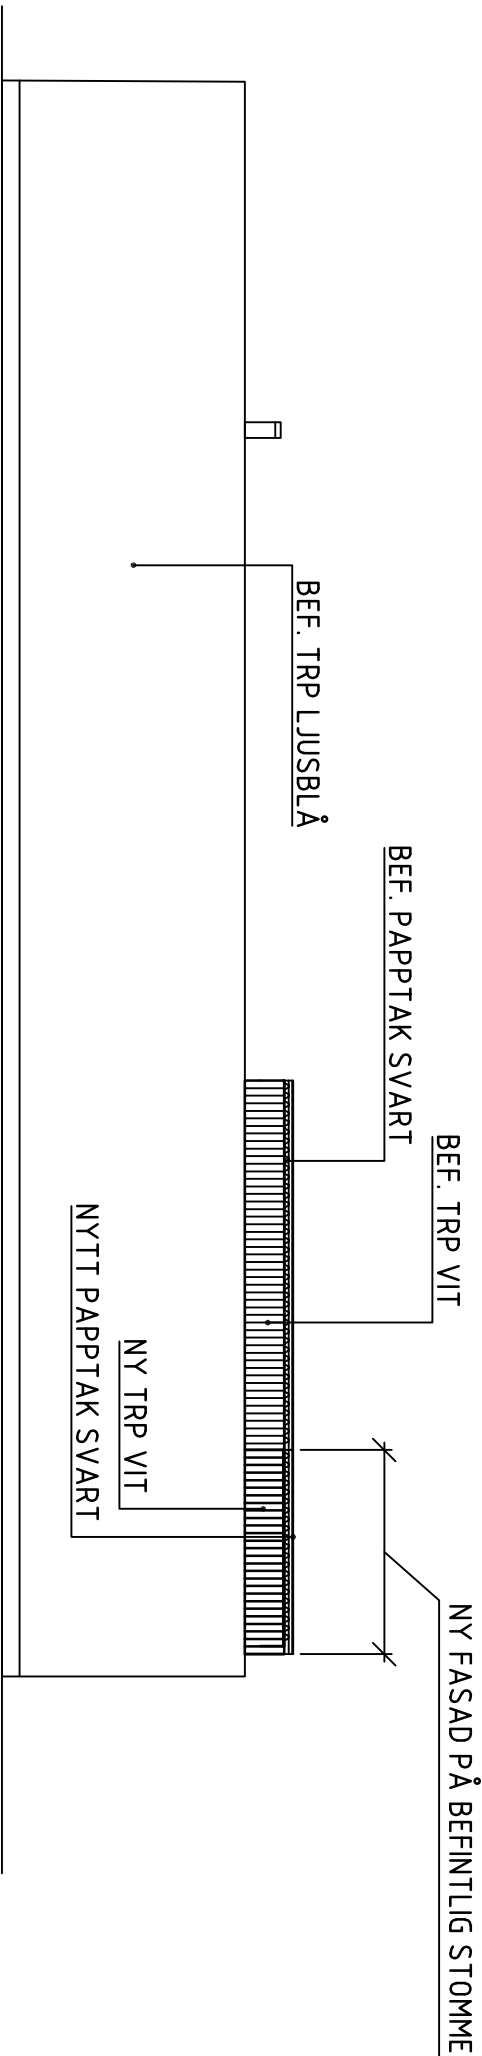

-FASAD MOT ÖSTER-
1:200

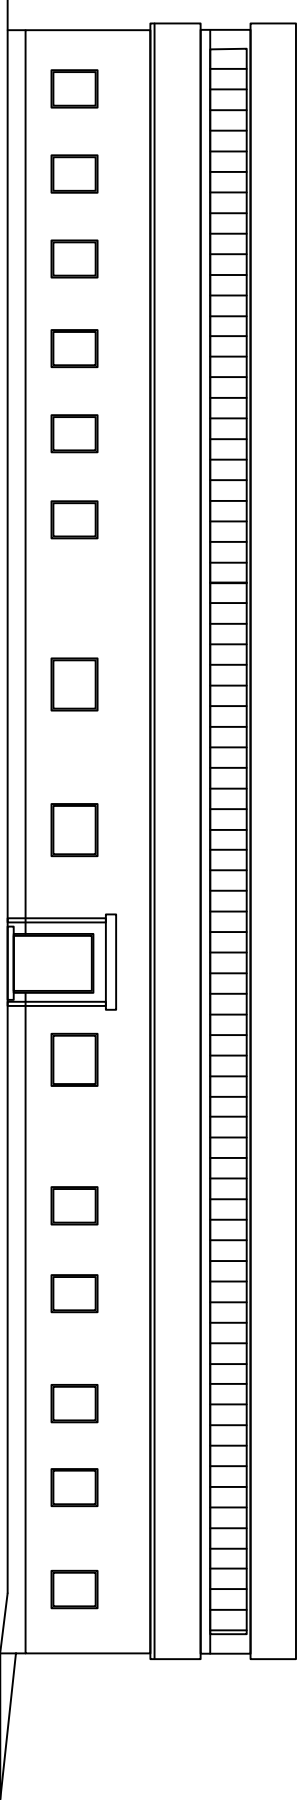

-FASAD MOT VÄSTER-
1:200

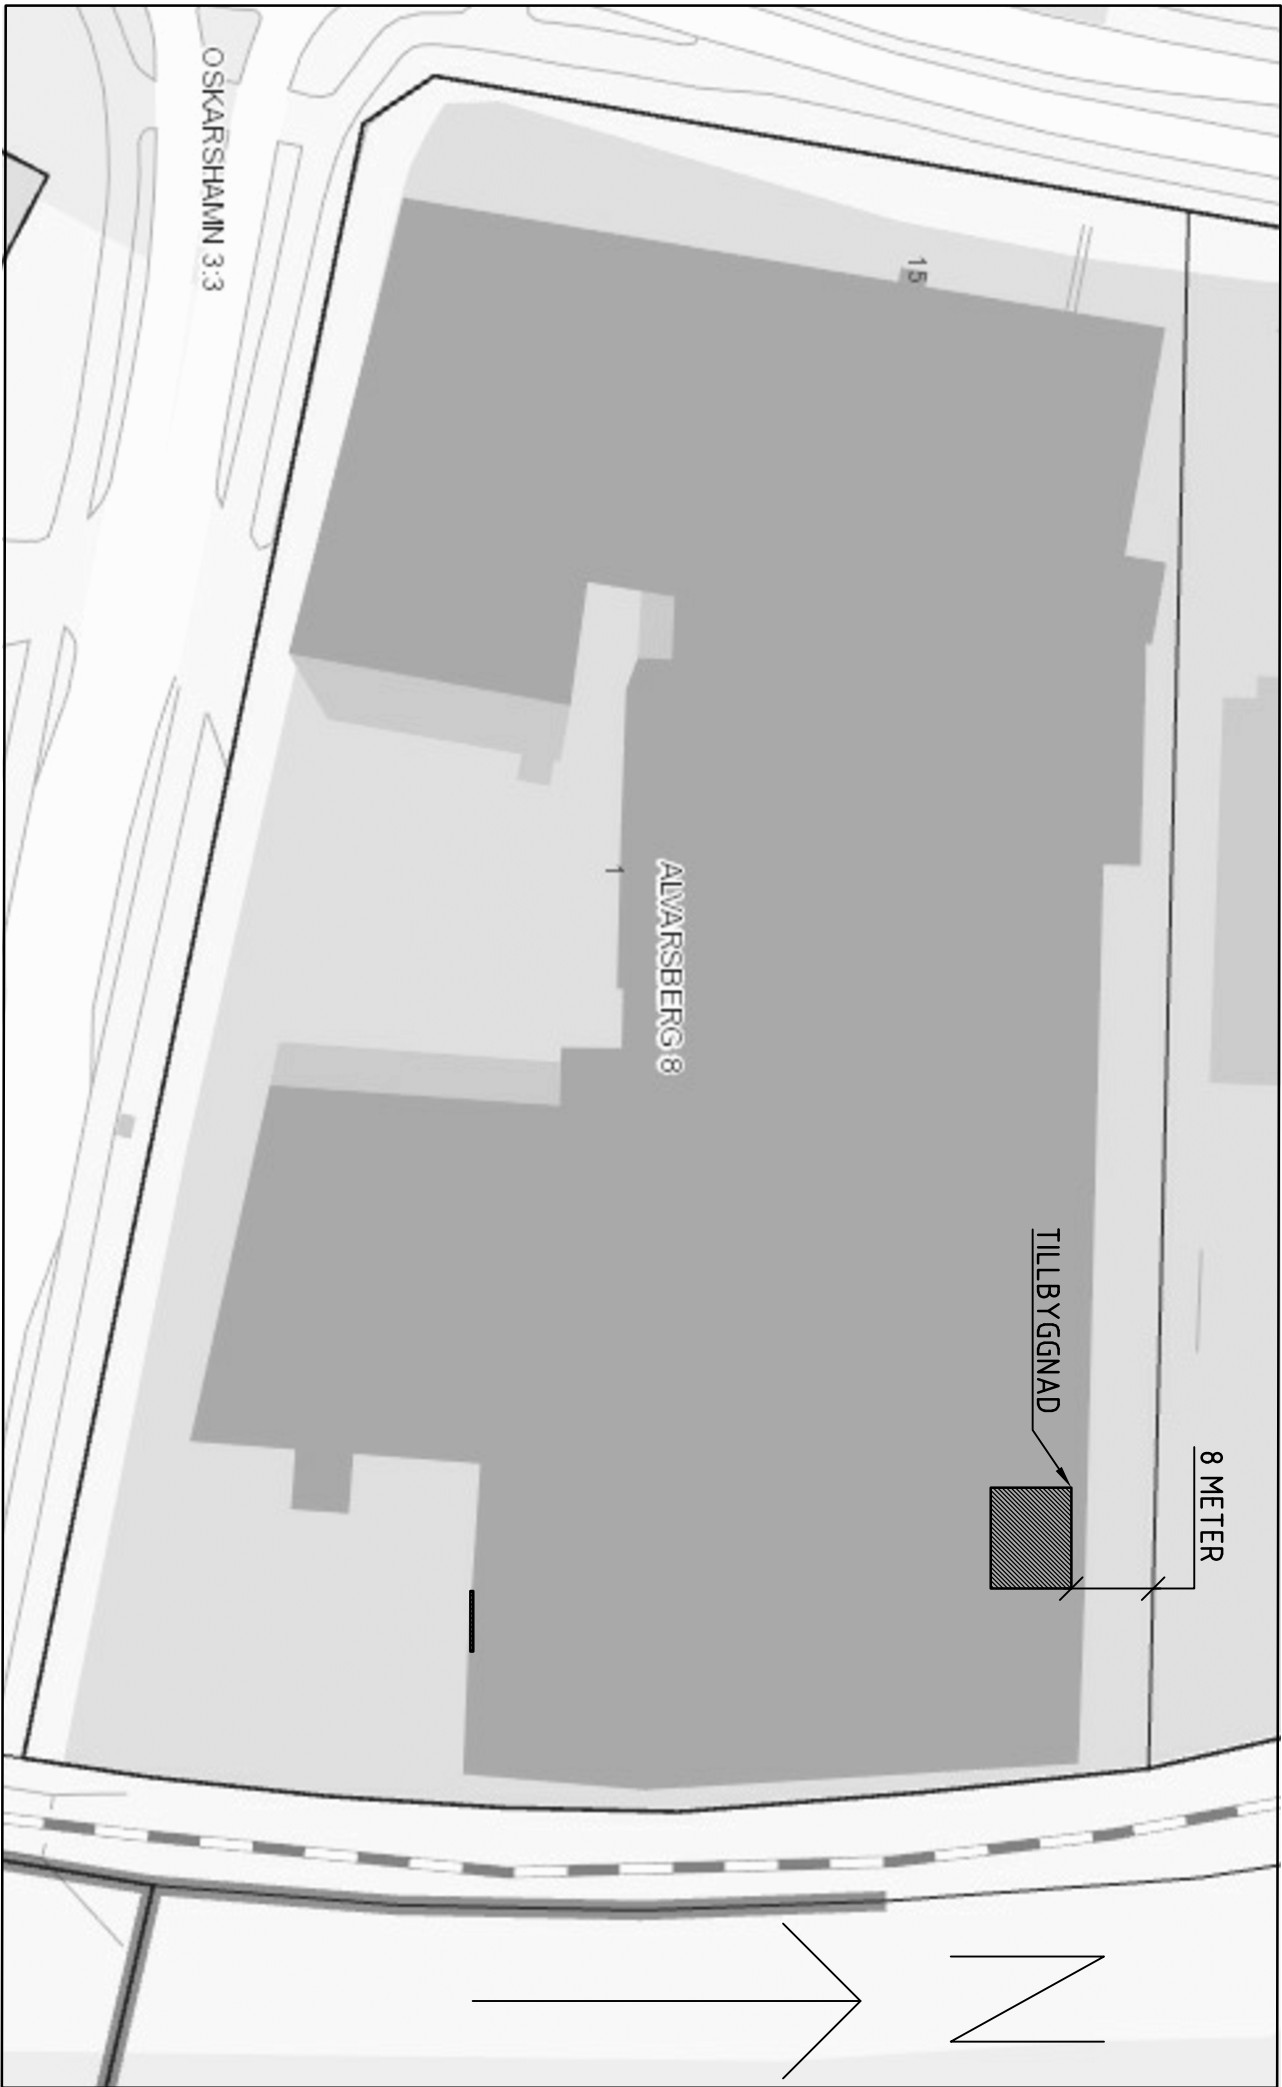

-SITUATIONSPLAN-
1:750

A	JUSTERAD FÄRG NY FASADPÅLÅT	SNN	2023-12-20
BET	ANDRIGEN ANSER	SNN	DATUM

BYGGLOVSHANDLING



ARKITEKTER OCH INGENJÖRER

VÄRMSFÄRGA 11A1 03 5713 35 OSKARSHAMN

WWW.GHAB.SE

UPPDRAG NR	RITAD AV	HANDLAGGARE
22120	SNN	S NILSSON

DATUM

2023-02-28

ALVARSSBERG 8, OSKARSHAMN
GREEN PRODUCTION 1
OMBYGGNAD INDUSTRILOKAL

FASADER	RITUNGSNUMMER	I BET
SKALA A1/A3	A101	A
1:200/1:400		